

Legende:
 Nicht befahrbare Fläche
 Feuerbeständig

Brandwand oder Bauart einer Brandwand
 Brandwand


Warnung vor Gefahren durch das Aufladen von Batterien
 Unterflur-Hydrant

Warnung vor feuergefährlichen Stoffen
 Gebäudeeingang

➔ Nebenzufahrt
➔ Hauptzufahrt

Warnung vor elektrischer Spannung

Bezeichnung des Objekts: **XXX XXX XXX**
 XXX XXX XXX
 XXX XXX XXX
Systemplan Flächige abgeschlossene elektrische Betriebsstätten, AIS
 Datum: 02/2024
 Planersteller: Harrer Ingenieure

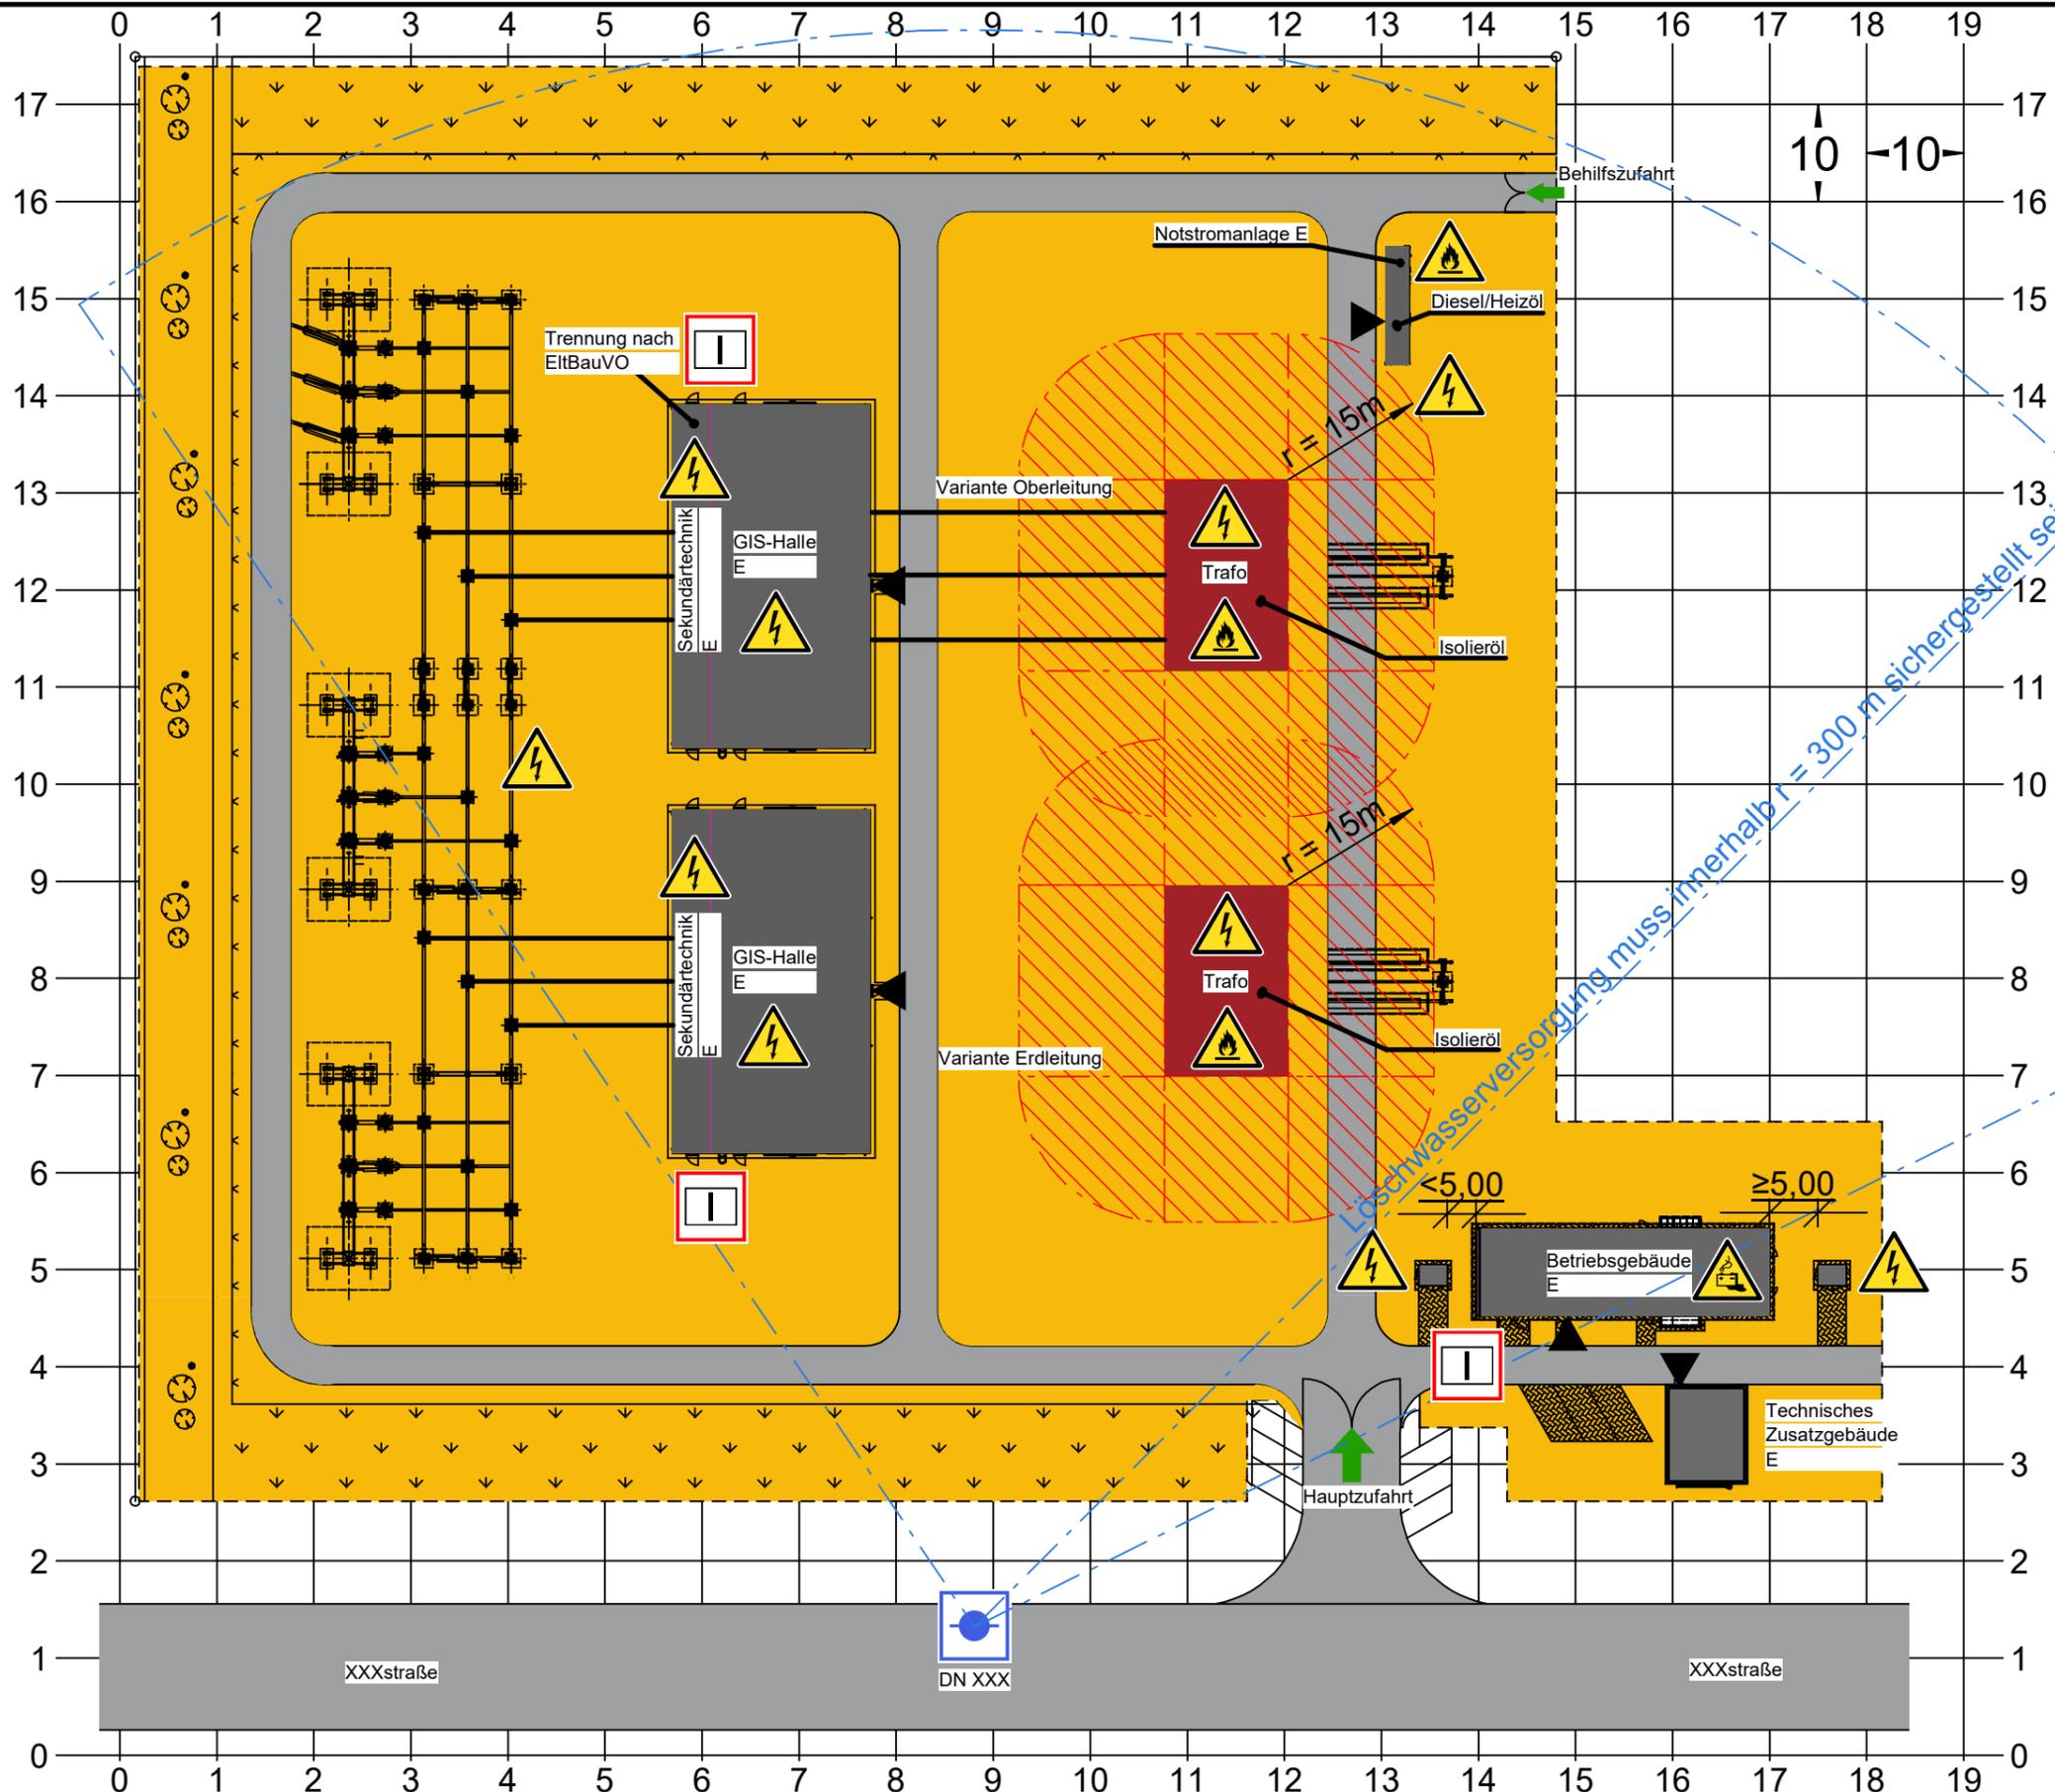

- Legende:**
- Brandwand oder Bauart einer Brandwand
 - Nicht befahrbare Fläche
 - Feuerbeständig
 - Brandwand

- Hauptzufahrt
- Nebenzufahrt
- Hauptzugang Feuerwehr
- Unterflur-Hydrant

- Warnung vor elektrischer Spannung
- Warnung vor Gefahren durch das Aufladen von Batterien
- Warnung vor feuergefährlichen Stoffen

Bezeichnung des Objekts: XXX XXX XXX
 XXX XXX XXX
 XXX XXX XXX
Systemplan Flächige abgeschlossene elektrische Betriebsstätten, GIS
 Datum: 02/2024
 Planersteller: Harrer Ingenieure